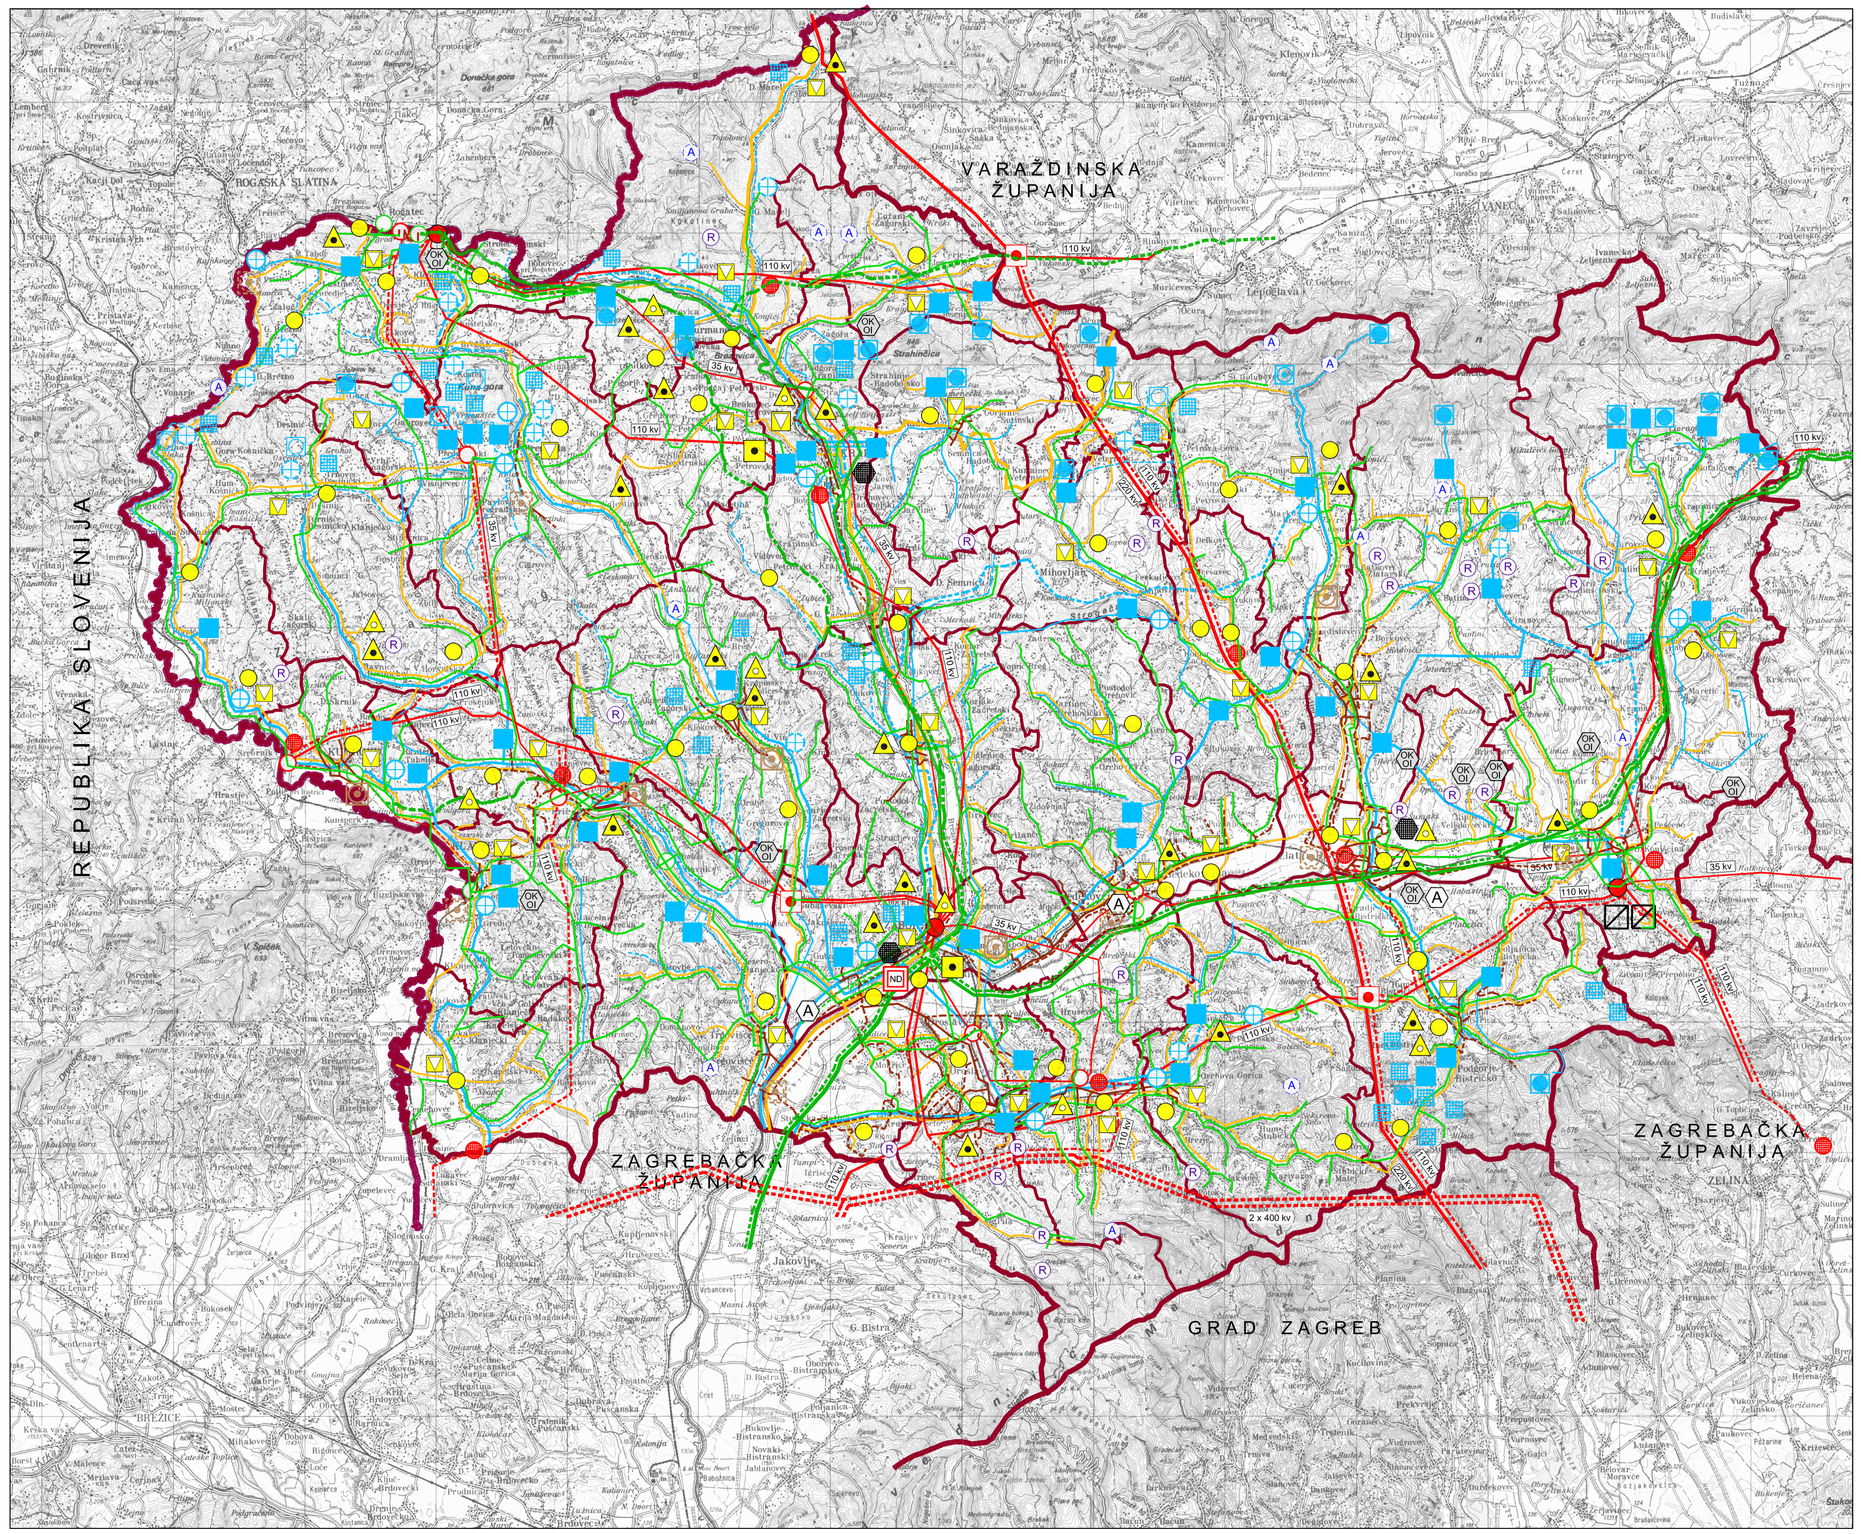

KARTOGRAFSKI PRIKAZ

2. INFRASTRUKTURNI SUSTAVI

TUMAČ PLANSKOG ZNAKOVLJA:

- DRŽAVNA GRANICA
- GRANICA ŽUPANIJE
- GRANICA GRADA/OPĆINE

postojeće / planirano

POŠTA
- POŠTANSKI CENTAR
- JEDINICA POŠTANSKE MREŽE

TELEKOMUNIKACIJE
- MEĐUNARODNA CENTRALA - I KAT.
- MEĐUNARODNA CENTRALA - II KAT.
- TRANZITNA CENTRALA
- MJESNA CENTRALA

Vodovi i kanali
- MEĐUNARODNI - PODZEMNI
- KORISNIČKI I SPOJNI

KORIŠTENJE VODA

Vodoopskrba
- VODOZAHVAT/VODOCRPILIŠTE (nadzemni)
- VODOZAHVAT (podzemni)
- VODOSPREMA
- UREĐAJ ZA PROČIŠĆAVANJE PITKE VODE
- CRPNA STANICA
- MAGISTRALNI CJEVOVOD
- OSTALI CJEVOVODI

Odvodnja otpadnih voda
- UREĐAJ ZA PROČIŠĆAVANJE (M-mehanički, B-biološki)
- GLAVNI DOVODNI KANAL

ENERGETSKI SUSTAV

PROIZVODNJA I CIJEVNI TRANSPORT NAFTE I PLINA
- SKLADIŠTE (ND - naftni derivati)

PLINOOPSKRBA
- MJERNO REDUKC. STANICA
- REDUKCIJSKA STANICA

Plinovod
- MEĐUNARODNI - MAGISTRALNI
- MAGISTRALNI
- LOKALNI

ELEKTROENERGETIKA
- TERMOELEKTRANA
- RASKLOPNO POSTROJENJE
- TS 110/35 (20) kV
- TS 35/10 (20) kV
- DALEKOVOD 400 kV
- DALEKOVOD 220 kV
- DALEKOVOD 110 kV
- DALEKOVOD 35 kV

Uređenje vodotoka i voda
- AKUMULACIJA
- RETENCIJA

OBRADA, SKLADIŠTENJE I ODLAGANJE OTPADA
- SABIRNO MJESTO OPASNOG OTPADA
- ODLAGALIŠTE OTPADA OK - komunalni otpad, OI - inertni otpad
- KAZETA ZA AZBEST

REPUBLIKA HRVATSKA

KRAPINSKO-ZAGORSKA ŽUPANIJA

PROSTORNI PLAN ŽUPANIJE
II IZMJENE I DOPUNE

S

1 km² 1 2 3 4 5 6 7 8 9 10 km

REPUBLIKA HRVATSKA	
Županija: KRAPINSKO - ZAGORSKA	
Naziv prostornog plana:	**PROSTORNI PLAN ŽUPANIJE II IZMJENE I DOPUNE**
Naziv kartografskog prikaza:	**INFRASTRUKTURNI SUSTAVI**
Broj kartografskog prikaza: **2.**	Mjerilo kartografskog prikaza: **1 : 100000**
Odluka predstavničkog tijela o izradi plana: Službeni glasnik Krapinsko-zagorske županije br. 31/13	Odluka predstavničkog tijela o donošenju plana: Službeni glasnik Krapinsko-zagorske županije br.
Javna rasprava (datum objave):	Javni uvid održan
Pečat tijela odgovornog za provođenje javne rasprave	Odgovorna osoba za provođenje javne rasprave: mr.sc. Stjepan Bručić, dipl.ing.građ.
Suglasnost na plan prema čl. 108. Zakona o prostornom uređenju (NN 153/13)	
Pravna osoba / tijelo koje je izradilo plan: Javna ustanova Zavod za prostorno uređenje Krapinsko - zagorske županije	
Pečat pravne osobe / tijela koje je izradilo plan:	Odgovorna osoba: Snježana Žigman, dipl.ing.građ.
Odgovorni voditelj izrade: Željko Kapelac, dipl.ing.arh.,ovl.arh.urbanist	
Stručni tim u izradi plana: 1. Tea Erceg, dipl.ing.arh, 2. Željko Kapelac, dipl.ing.arh, 3. Snježana Žigman, dipl.ing.građ, 4. Dubravko Kolar, dipl.ing.građ, 5. Ana Zubić, dipl.oecc, 6. Neven Dimač, mag.geogr, 7. Martina Dragančić, mag.geogr. 8. Jasmina Benčić, mag.geogr. 9. Ljiljana Malogorski, dipl.iur, 10. Ankica Seljan,.ing.građ,	
Pečat predstavničkog tijela	Predsjednik predstavničkog tijela: Vlasta Hubicki, dr.vet.med.
Istovjetnost ovog prostornog plana s izvornikom ovjerava: mr.sc. Stjepan Bručić, dipl.ing.građ.	Pečat nadležnog tijela: